

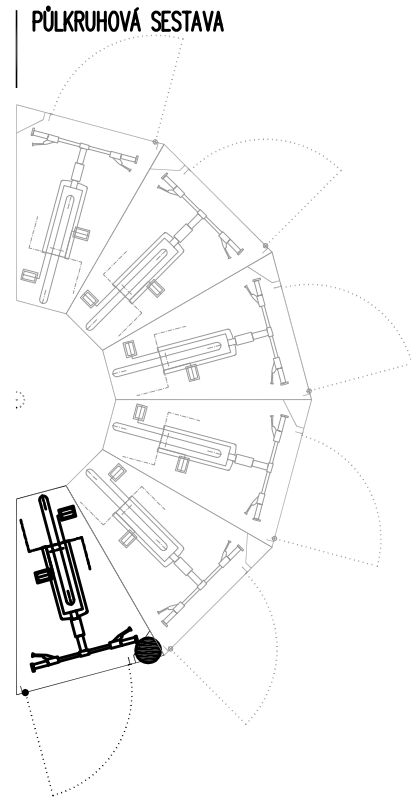


ČTYRKRUHOVÁ SESTAVA

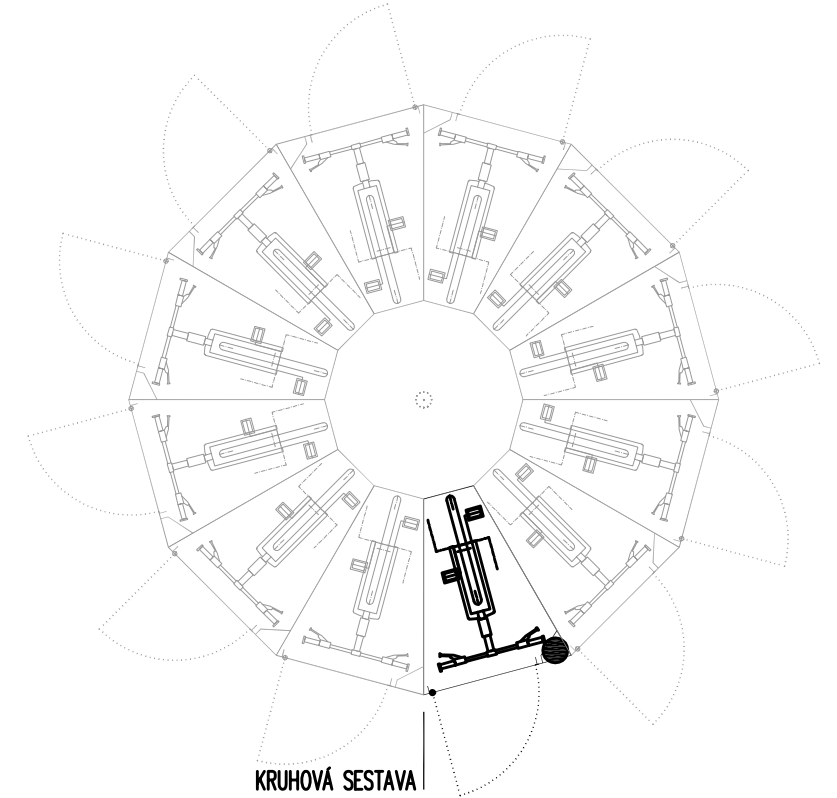


PŮLKRUHOVÁ SESTAVA

TRICHTŘEKRUHOVÁ SESTAVA

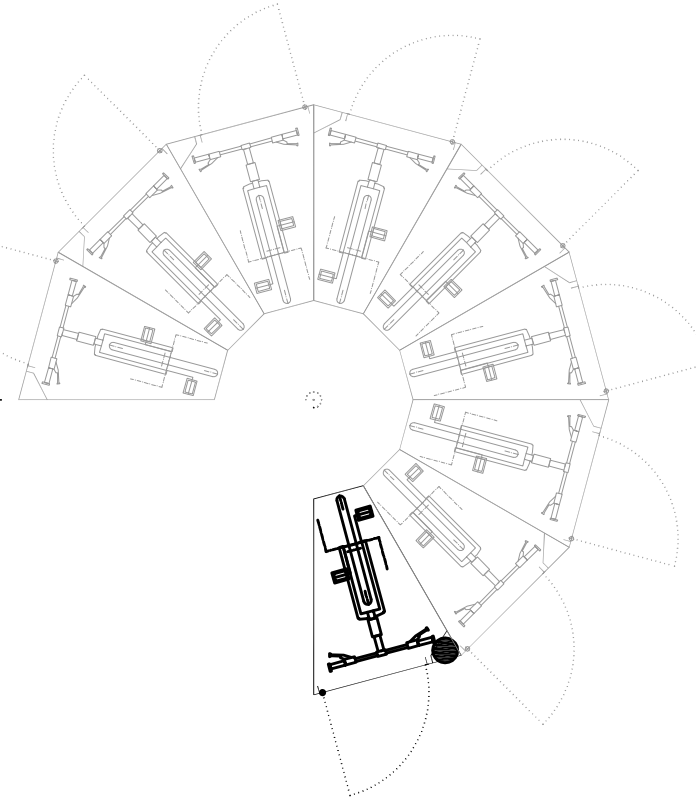


KRUHOVÁ SESTAVA


JEDNOSTRANNÁ ŘADA

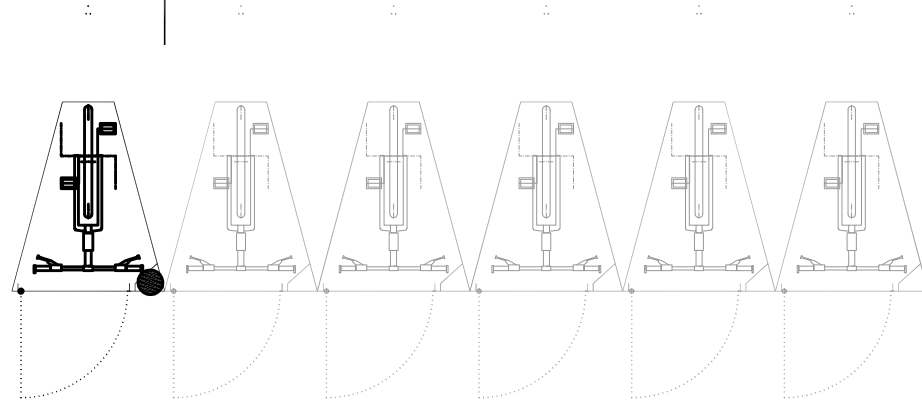

DVOUSTRANNÁ ŘADA

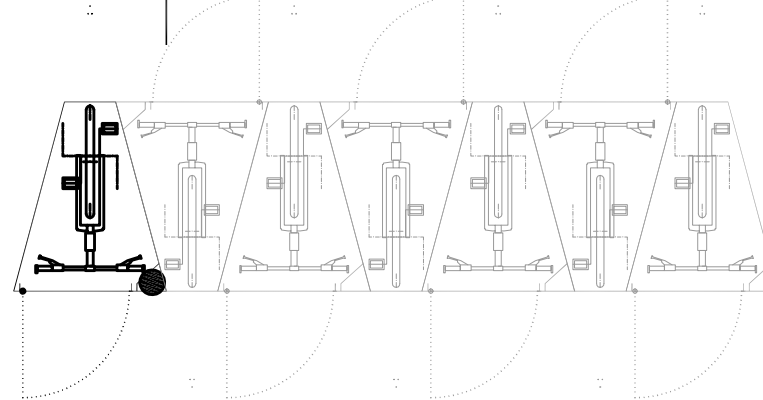

KOMBINACE SESTAV

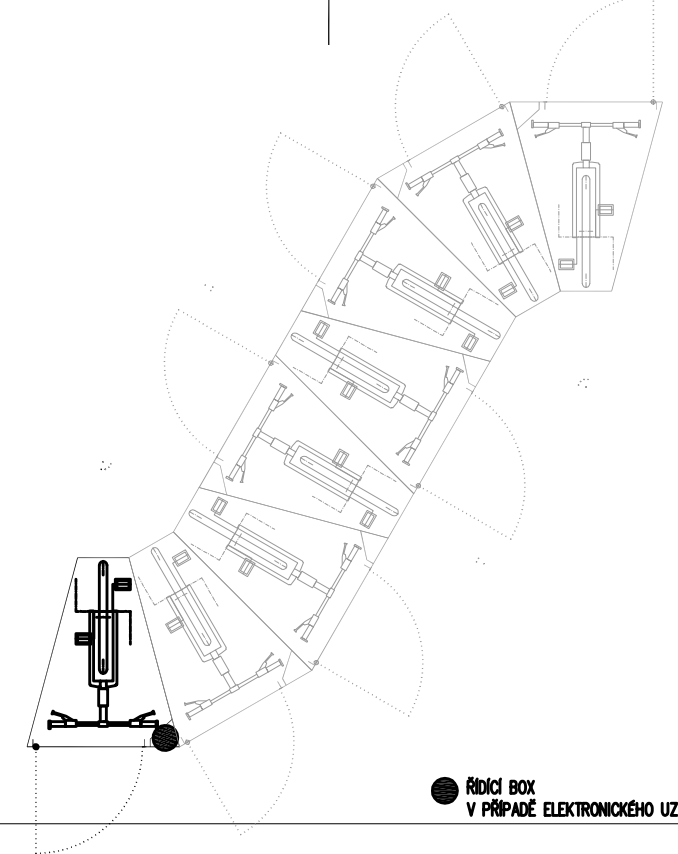

Řídicí BOX
V PŘÍPADĚ ELEKTRONICKÉHO UZAMYKÁNÍ

Obsah tohoto dokumentu včetně všech příloh je výhradním duševním vlastnictvím společnosti Boxline system s.r.o..
Informace v tomto dokumentu nelze jakkoliv dále používat, pořizovat kopie apod., bez souhlasu vedení společnosti Boxline system s.r.o.

DATUM: 2021	TECHNICKÉ ÚDAJE	
VYPRACOVAL: Ing. arch. PETR NĚMEC	vertikální BIKE BOX PRO JEDNO KOLO MODULOVÉ SESTAVY	
MĚŘÍTKO 1: 50	OBSAH DOKUMENTU PŮDORYS	Boxline system s.r.o. Blanenská 355/17, 664 34 Kuřim +420 773 000 547 www.boxline.cz / info@boxline.cz