

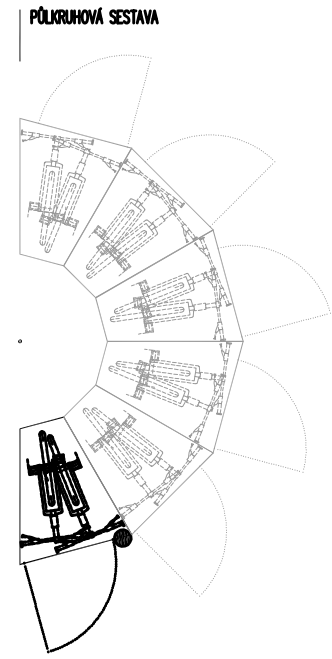


ČTYRKRUHOVÁ SESTAVA



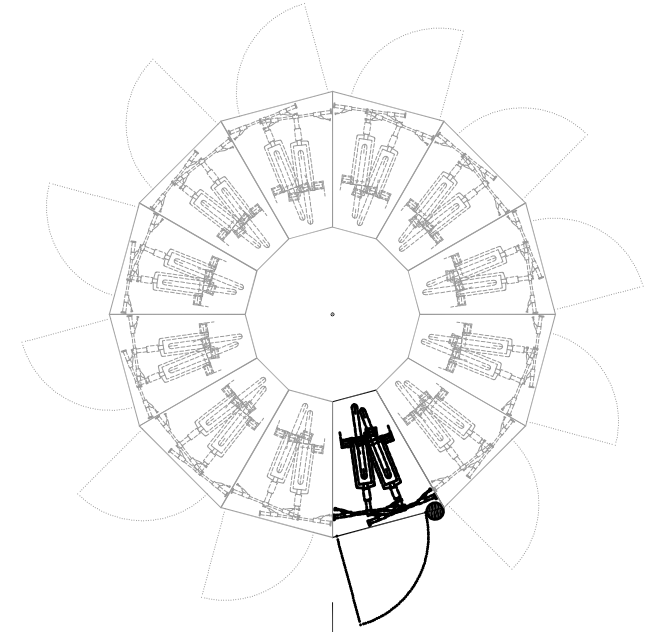


PÓLKRUHOVÁ SESTAVA

VÍCEKRUHOVÁ SESTAVA

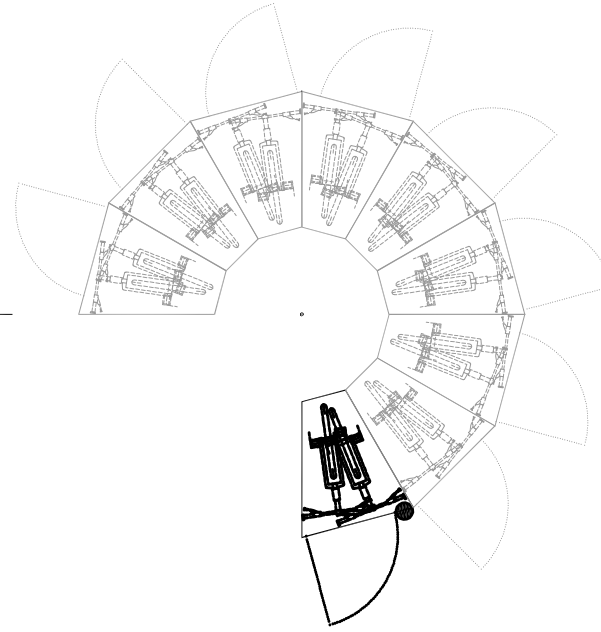

KRUHOVÁ SESTAVA

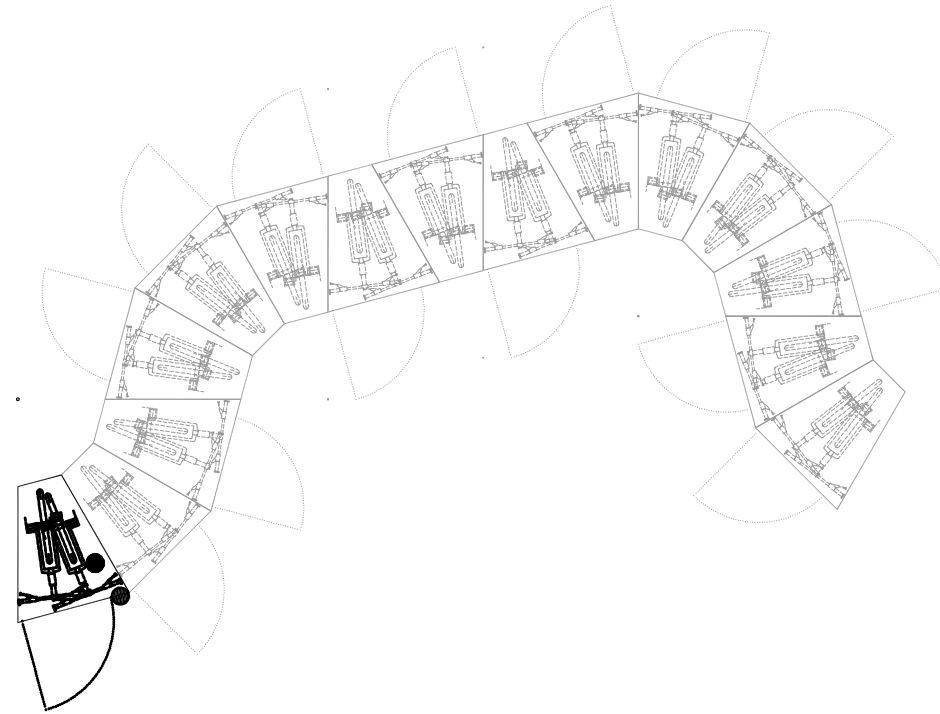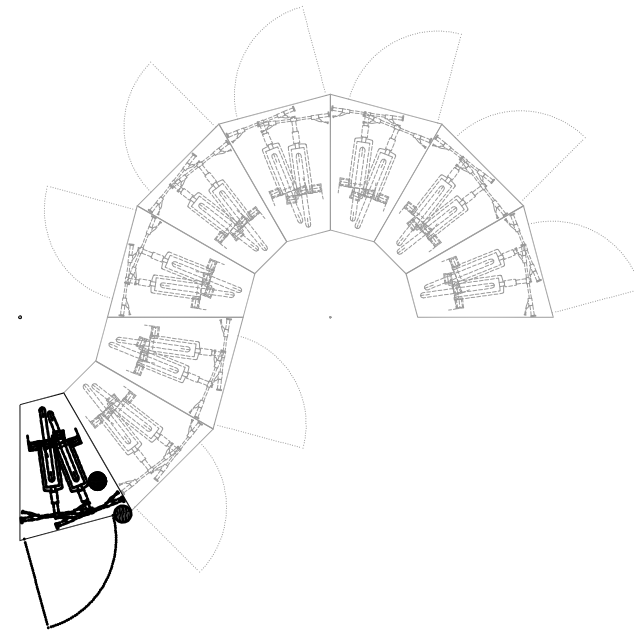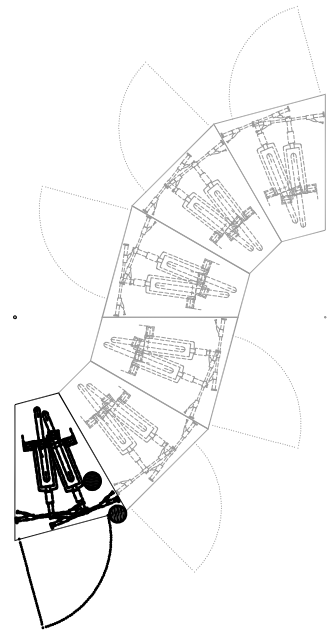

**RÍDÍCI BOX**  
V PŘÍPADĚ ELEKTRONICKÉHO UZAMYKÁNÍ

Obsah tohoto dokumentu včetně všech příloh je výhradním duševním vlastnictvím společnosti Boxline system s.r.o..  
Informace v tomto dokumentu nelze jakkoliv dále používat, pořizovat kopie apod., bez souhlasu vedení společnosti Boxline system s.r.o.

DATUM: 2021	TECHNICKÉ ÚDAJE	<b>BIKE BOX</b>
VYPRACOVAL: Ing. arch. PETR NĚMEC	vertikální BIKE BOX PRO DVĚ KOLA MODULOVÉ SESTAVY – KRUHOVÉ	
MĚŘÍTKO 1: 75	OBSAH DOKUMENTU PŮDORYS	Boxline system s.r.o. Blanenská 355/17, 664 34 Kuřim +420 773 000 547 www.boxline.cz / info@boxline.cz